


H Á R S F A U . 5 7

H Á R S F A U T C A

K I R Á L Y U . 7 1

H Á R S F A U . 5 9 B

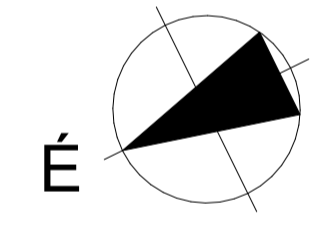

MI.: A MÉRTEK A HELYSZÍNEN ELLENŐRIZENDŐK!

A terven szereplő relatív magasság:
Földszinti padlóvonal: +0,00 szint a +103,40 Balti feletti magasság.

ÚJÍTÓK MÉRNÖKIRODA KFT.
1134 Budapest, Lehel u. 12.
Tel.: +36 (70) 637-68-22
e-mail: ujitokkft@gmail.com

Építető(k) neve és címe:
BELVÁROSI TÁRSASHÁZAK ÉS TETŐTEREK KFT.
1066 Budapest, Zichy Jenő utca 12. Fsz. 3.

Építész tervezők:
ÚJ VIKTOR É 12-0148
okleveles Tel.: +36 (70) 637-68-22
épitész-mérnök


Építkezés megnevezése és címe:
TÖBBLAKÁSOS LAKÓÉPÜLET
1074 Budapest, Hársfa u. 59A
Hrsz.: 34044

Tervfajta:
MUNKAKÖZI KIVITELI TERV

Rajznevő:
II. EMELETI ALAPRAJZ
TERVEZETT ÁLLAPOT


Rajzszám:
É-06

Lépték: 1:50 Dátum: 2024. 12. 18.

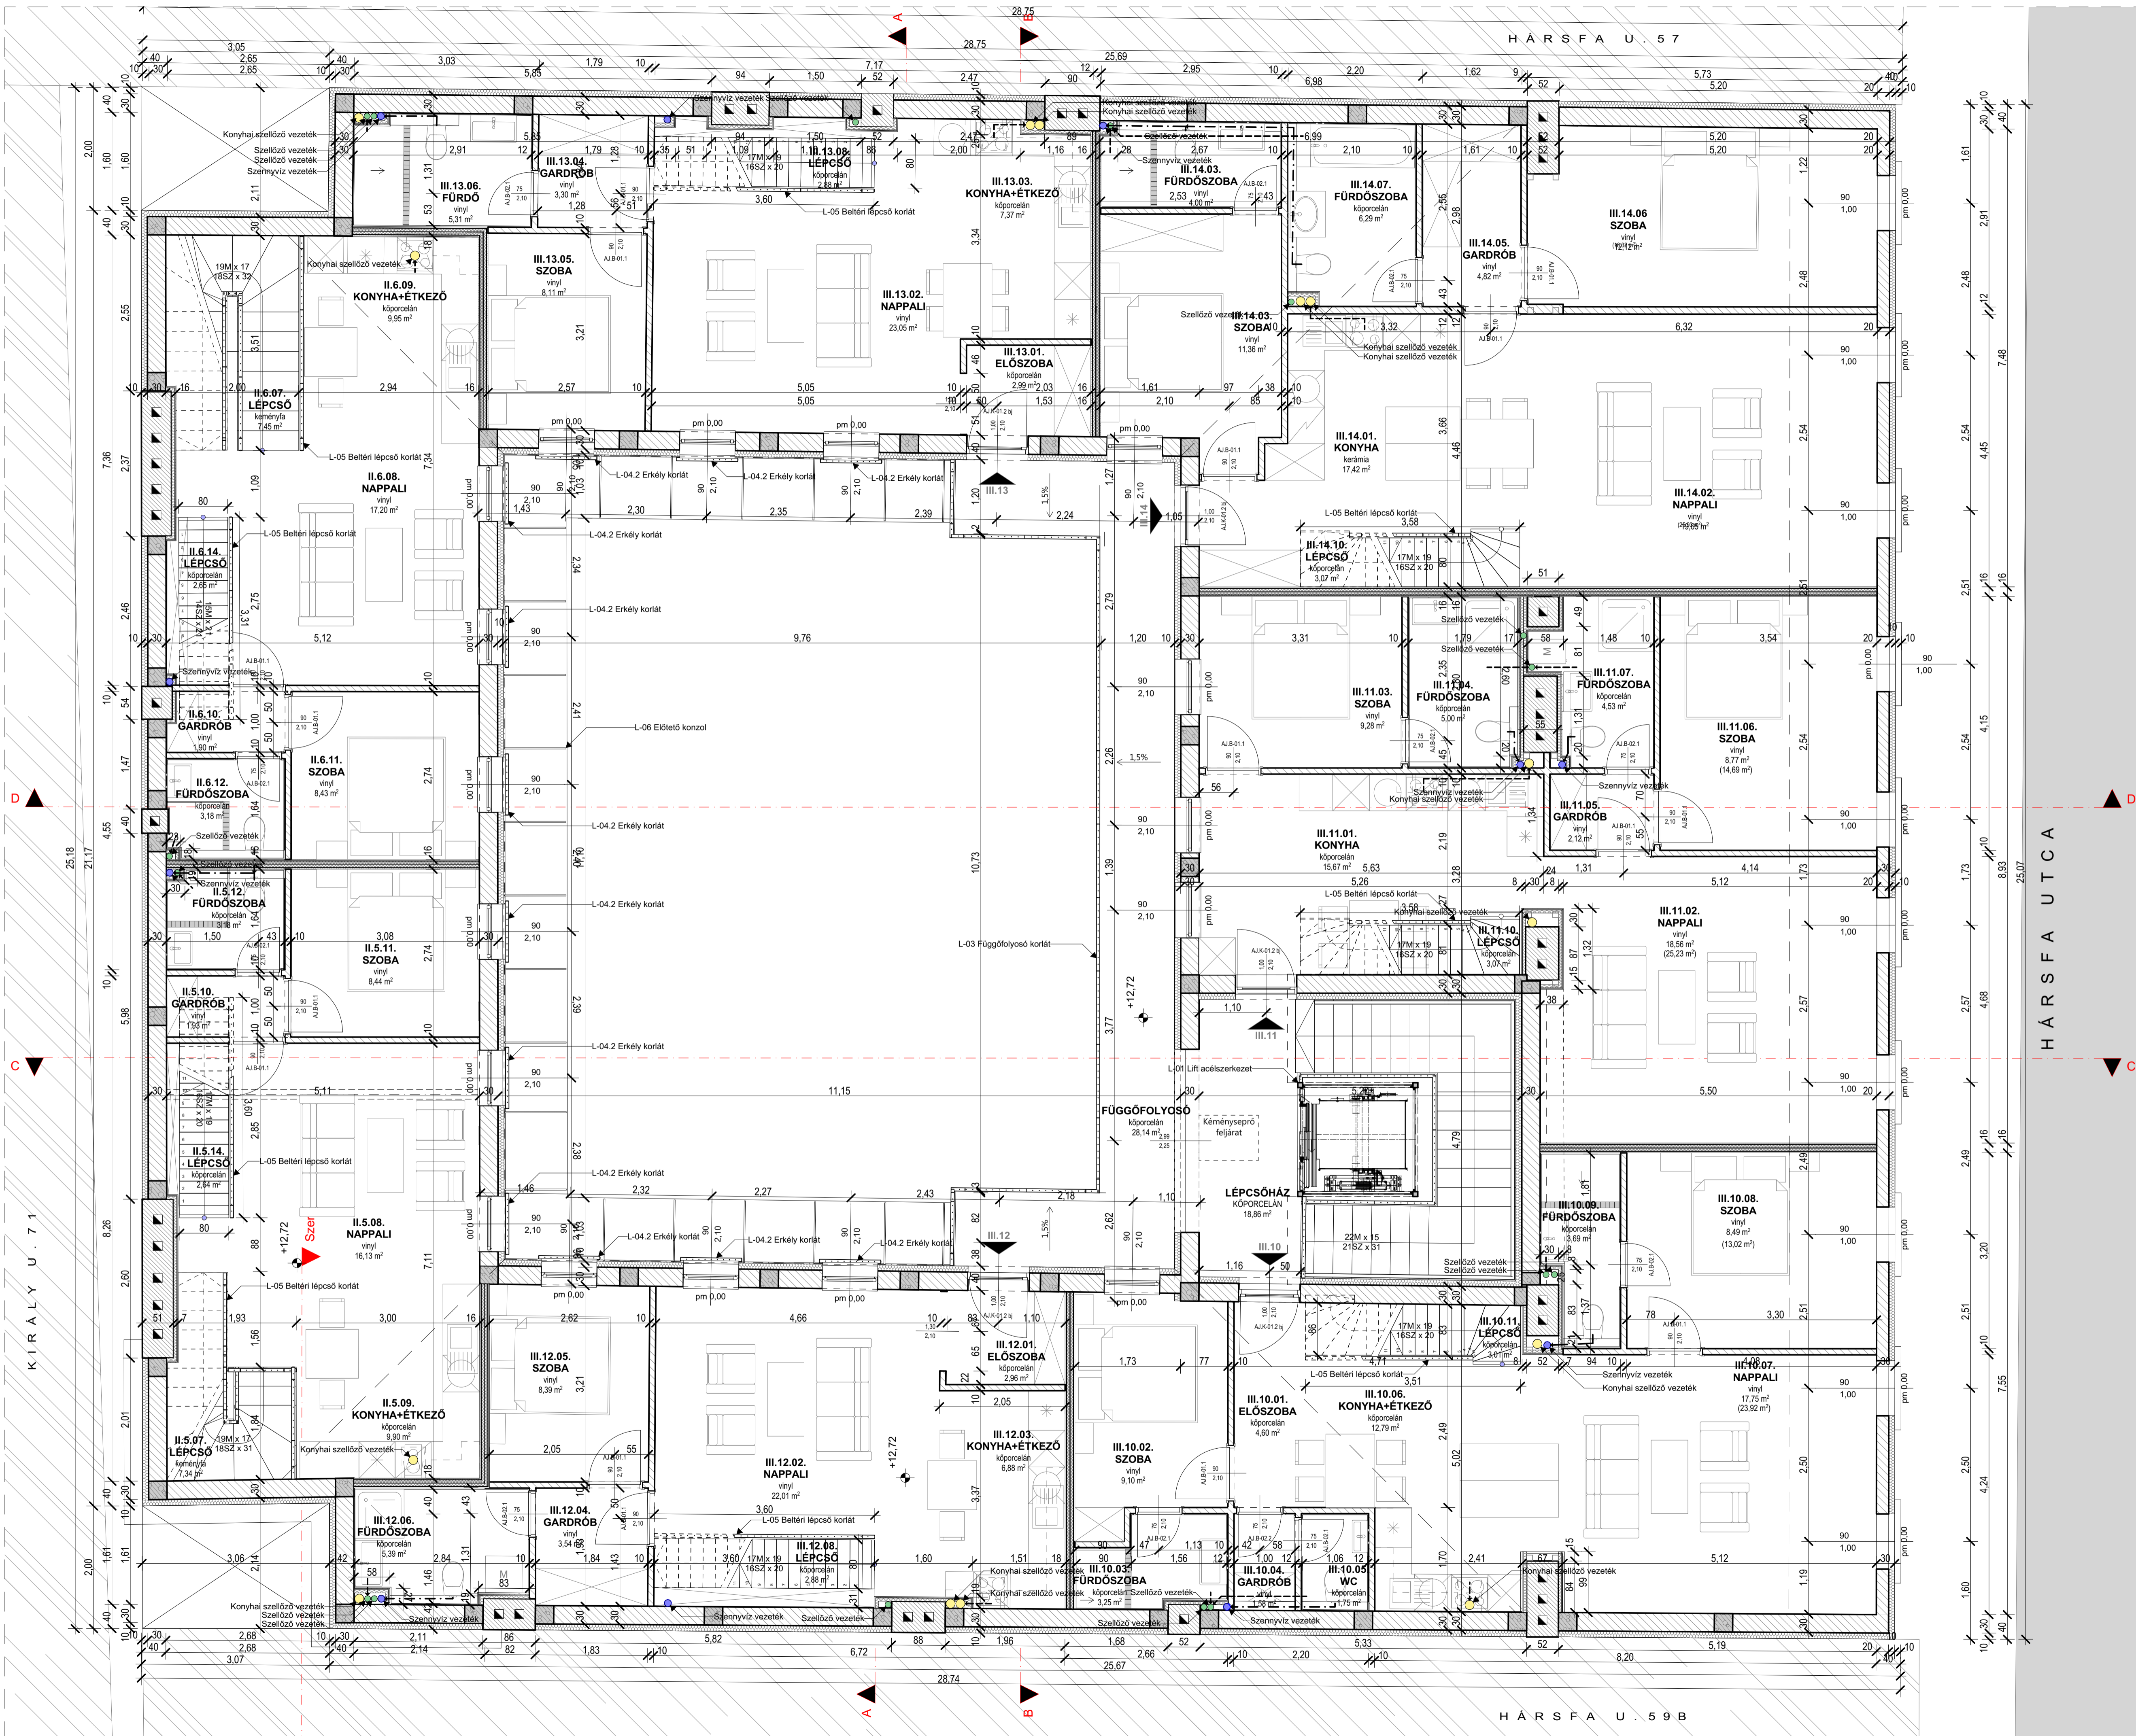

HÁRSFA U. 57

HÁRSFA U. 59 B

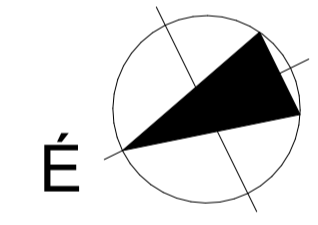

MI: A MÉRTEK A HELYSZÍNEEN ELLENŐRIZENDŐEK!

A terven szereplő relatív magasság:
Földszinti padlóvonal: +0,00 szint a +103,40 Bati feletti magasság.

ÚJÍTÓK MÉRNÖIRODA KFT.
 1134 Budapest, Lehel u. 12.
 Tel.: +36 (70) 637-68-22
 e-mail: ujitokkft@gmail.com

Építető(k) neve és címe:
BELVÁROSI TÁRSASHÁZAK ÉS TETŐTEREK KFT.
 1066 Budapest, Zichy Jenő utca 12. Fsz. 3.

Építész tervezők:
ÚJ VIKTOR É 12-0148
 okleveles Tel.: +36 (70) 637-68-22
 építészmérnök


Építkezés megnevezése és címe:
TÖBBLAKÁSOS LAKÓÉPÜLET
 1074 Budapest, Hársfa u. 59A
 Hrsz.: 34044

Tervfajta:
MUNKAKÖZI KIVITELI TERV


Rajznév:
TETŐTERI ALAPRAJZ TERVEZETT ÁLLAPOT

Rajzszám:
É-07

Lépték: 1:50 Dátum: 2024. 12. 18.

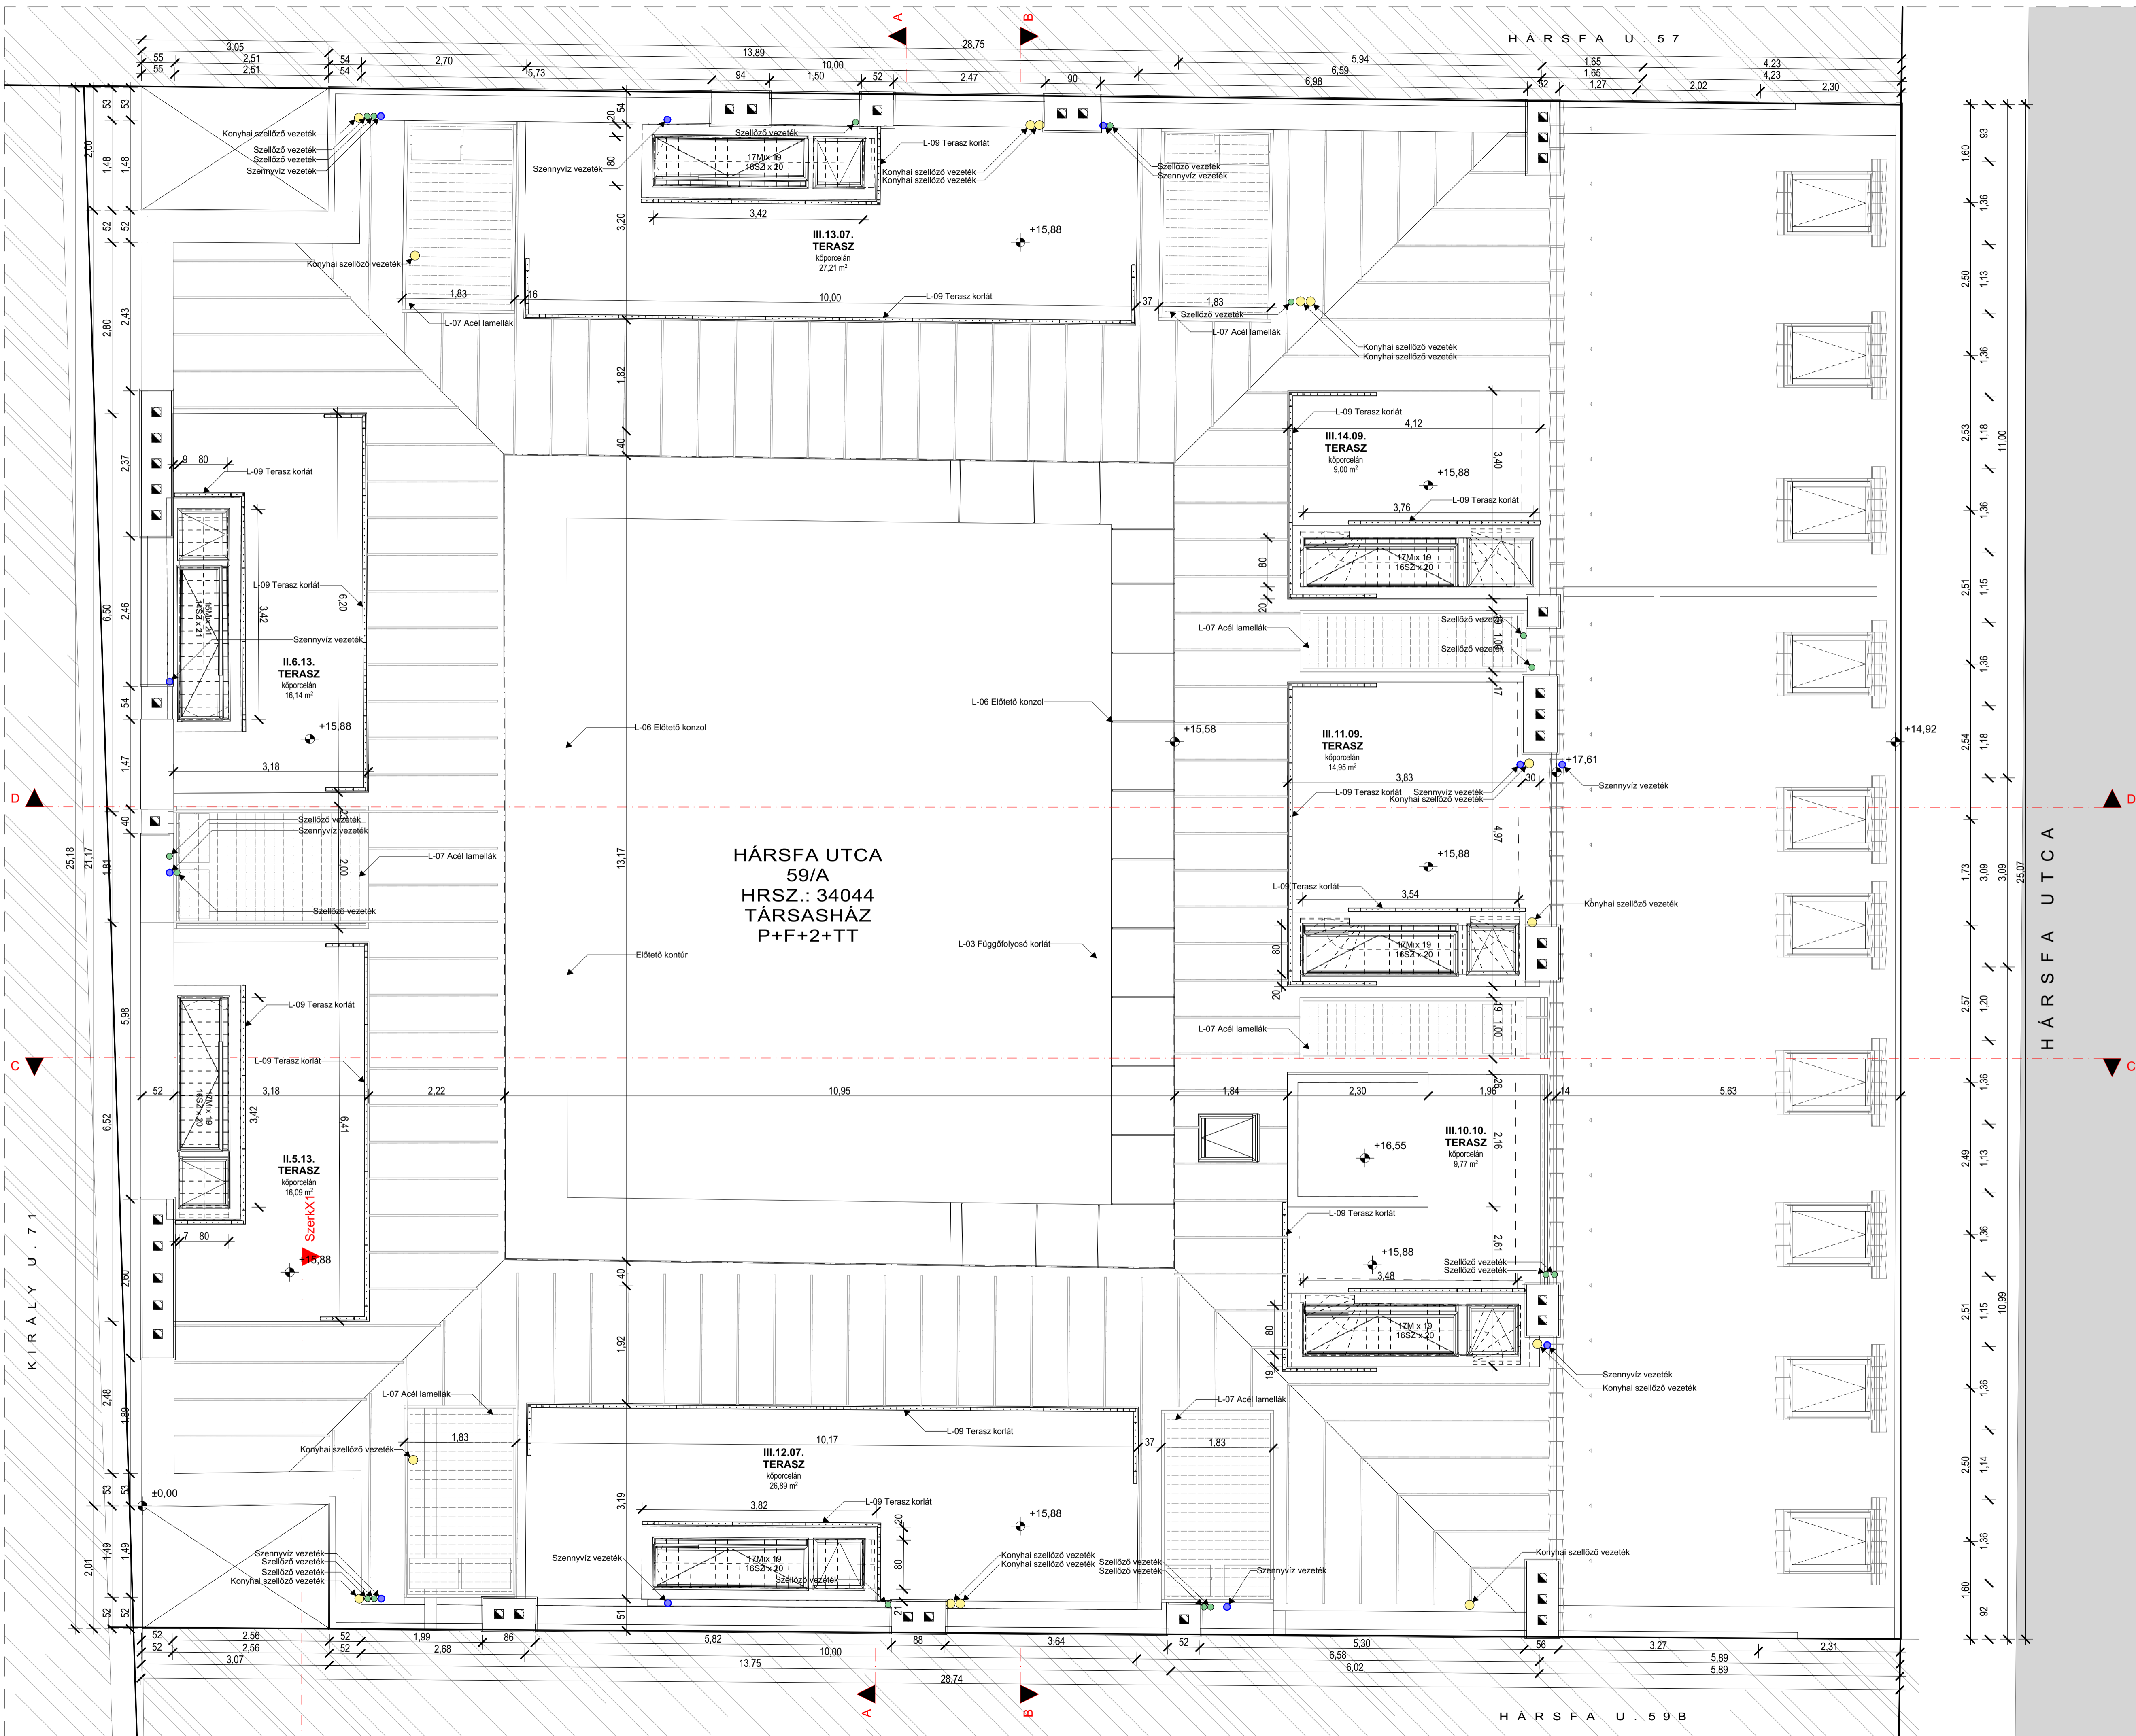

HÁRSFA UTCA
59/A
HRSZ.: 34044
TÁRSASHÁZ
P+F+2+TT

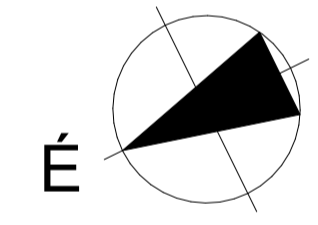

MI: A MÉRTEK A HELYSZÍNEN
ELLENŐRIZENDŐEK!

A terven szereplő relatív magasság:
Földszintű padlóvonal: +0,00 szint a +103,40
Balti feletti magasság.

ÚJÍTÓK MÉRNÖKIRODA KFT.
1134 Budapest, Lehel u. 12.
Tel.: + 36 (70) 637-68-22
e-mail: ujitokkft@gmail.com

Építető(k) neve és címe:
**BELVÁROSI TÁRSASHÁZAK ÉS
TETŐTEREK KFT.**
1066 Budapest, Zichy Jenő utca 12. Fsz. 3.

Építész tervezők:
ÚJ VIKTOR É 12-0148
okleveles Tel.: +36 (70) 637-68-22
építésmérnök

Építkezés megnevezése és címe:
TÖBBLAKÁSOS LAKÓÉPÜLET
1074 Budapest, Hársfa u. 59A
Hrsz.: 34044

Tervfajta:
MUNKAKÖZI KIVETELI TERV

Rajznev:
TETŐFELÜLNÉZET
TERVEZETT ÁLLAPOT

Rajzszám:
É-08
Lépték: 1:50 Dátum: 2024. 12. 18.



Rétregrendek	
MR1	MÉLELVŐ PINCE PADLÓ 20 cm mezzőrv. lemez pincészetű statikai tervek szerint 10 cm dőzsgélt föld termett talaj
MR2	MÉLELVŐ PINCE FÖDÉMSZERKEZET szegélyzett parketta+ 2 cm vakpadló vagy - 1 cm lapburkolat+ 5 cm aljzatbeton szigetelés Acélregrendek közötti legfeljebb 30cm földem 1 ng EHO Szerelt tűzvédelő lap borítás
MR3	MÉLELVŐ KÖZTÉS FÖDÉMSZERKEZET 2 cm szegélyzett parketta+ 2 cm vakpadló vagy 1 cm lapburkolat+ 5 cm aljzatbeton szigetelés Acélregrendek közötti legfeljebb 30cm földem 2 cm vakpadló 1 ng EHO Szerelt tűzvédelő lap borítás
MR4	MÉLELVŐ FALAZAT 1,5 cm belső vakolat 40-50cm NM téglafalazat 2 cm külső homokozott vakolat
TRFD1	TERVEZETT VENDEGFOGÓEM 1 cm ragasztott lapburkolat/ lamellált parketta aljzatbeton 1 ng PE fólia 6 cm hőszigetelő hangszigetelés 20 cm trapézlemez mon. vasbeton födém 5 cm szigetelőanyag 25 cm csapvíz fagymentes zárolódóm 2 cm szigetelővakolat
TRFD2	TERVEZETT KÖZTÉS FÖDÉMSZERKEZET ragasztott lapburkolat/ lamellált parketta 1 ng ragasztó 7 cm esztrich beton 1 ng PE fólia 3 cm hőszigetelő hangszigetelés 20 cm Hb. lemez 2 ng gipszlemez 2 ng diszperziós festés
TRIT	TETŐSZERKEZET PREFA korcsot alumínium lemez fedés 1 ng alátámasztás (gyártói előírás szerint) 2,4 cm term. szigetelő hőszigetelő lemez 5 cm URS cm term. eltoló 1 ng vízáró - páraáteresztő fólia 15 cm LÉPÉS sziget. kábele 15 cm ROCKWOOL Densiflex hőszigetelés 10 cm ROCKWOOL Multiflex hőszigetelés, gyújtásgépjárat a szarvához rögzítve 2 ng Krauf FR 15 tűzálló gipszkarton 6 cm fejtés 1 ng gipszkartonba integrált hűtő-fűtő panel
TRFZ	TERVEZETT KÜLSŐ FALAZAT 1 cm belső vakolat 20 cm YTONG NF-G7 falazat 10 cm hőszigetelő homokozott hőszigetelés Rockwool Frontrock homokozott vékonyvakolat
TRFL	TETŐTÉR FALAZAT 20 cm fagyálló kőporcelán burkolat, 60x60 köcsésítés lágy, burkolattartó lábak 1 ng PVC vízszigetelés evüléstartó réteg 6-8 cm Austrotherm ATN 150 hőszigetelés 2,5%-os lapjában 6 cm PIR hőszigetelés 18 cm HbA 100 acélregrendek, külső 10 cm-es trapézlemez mon. födém, 2 cm alátámasztó felfüggesztés 1 ng parázáró fólia 2 ng PPSI szigetelő gipszkarton burkolat
TRFV	TERVEZETT FÜGGŐFOLYÓSÓ fagyálló kőporcelán burkolat, 60x60 köcsésítés lágy, burkolattartó lábak 1 ng PVC vízszigetelés evüléstartó réteg 6-8 cm Austrotherm ATN 150 hőszigetelés 2,5%-os lapjában 6 cm PIR hőszigetelés 20 cm trapézlemez mon. vasbeton födém 10-20 cm ROCKWOOL Multiflex hőszigetelés, a fal felé felvágva, a gépészeti csövek elterelésére

MI.: A MÉRTEK A HELYSZÍNEN ELLENŐRIZENDŐEK!
A terven szereplő relatív magasság:
Földszinti padlóvonal: +0,00 szint a +103,40 Balti feletti magasság.

ÚJÍTÓK MÉRNÖKIRODA KFT.
1134 Budapest, Lehel u. 12.
Tel.: + 36 (70) 637-68-22
e-mail: ujitokkft@gmail.com

Építető(k) neve és címe:
BELVÁROSI TÁRSASHÁZAK ÉS TETŐTEREK KFT.
1066 Budapest, Zichy Jenő utca 12. Fsz. 3.

Építész tervezők:
ÚJJ VIKTOR É 12-0148
okleveles É 12-0148
építésmérnök Tel.: +36 (70) 637-68-22

Építkezés megnevezése és címe:
TÖBBLAKÁSOS LAKÓÉPÜLET
1074 Budapest, Hársfa u. 59A
Hrsz.:34044

Tervfajta:
MUNKAKÖZI KIVITELI TERV

Rajznev.:
A-A METSZET
TERVEZETT ÁLLAPOT

Rajzszám:
É-09

Lépték: 1:50, Dátum: 2024. 12. 18.
1:145,147